


6704600

6704250

6703900

526400

526750

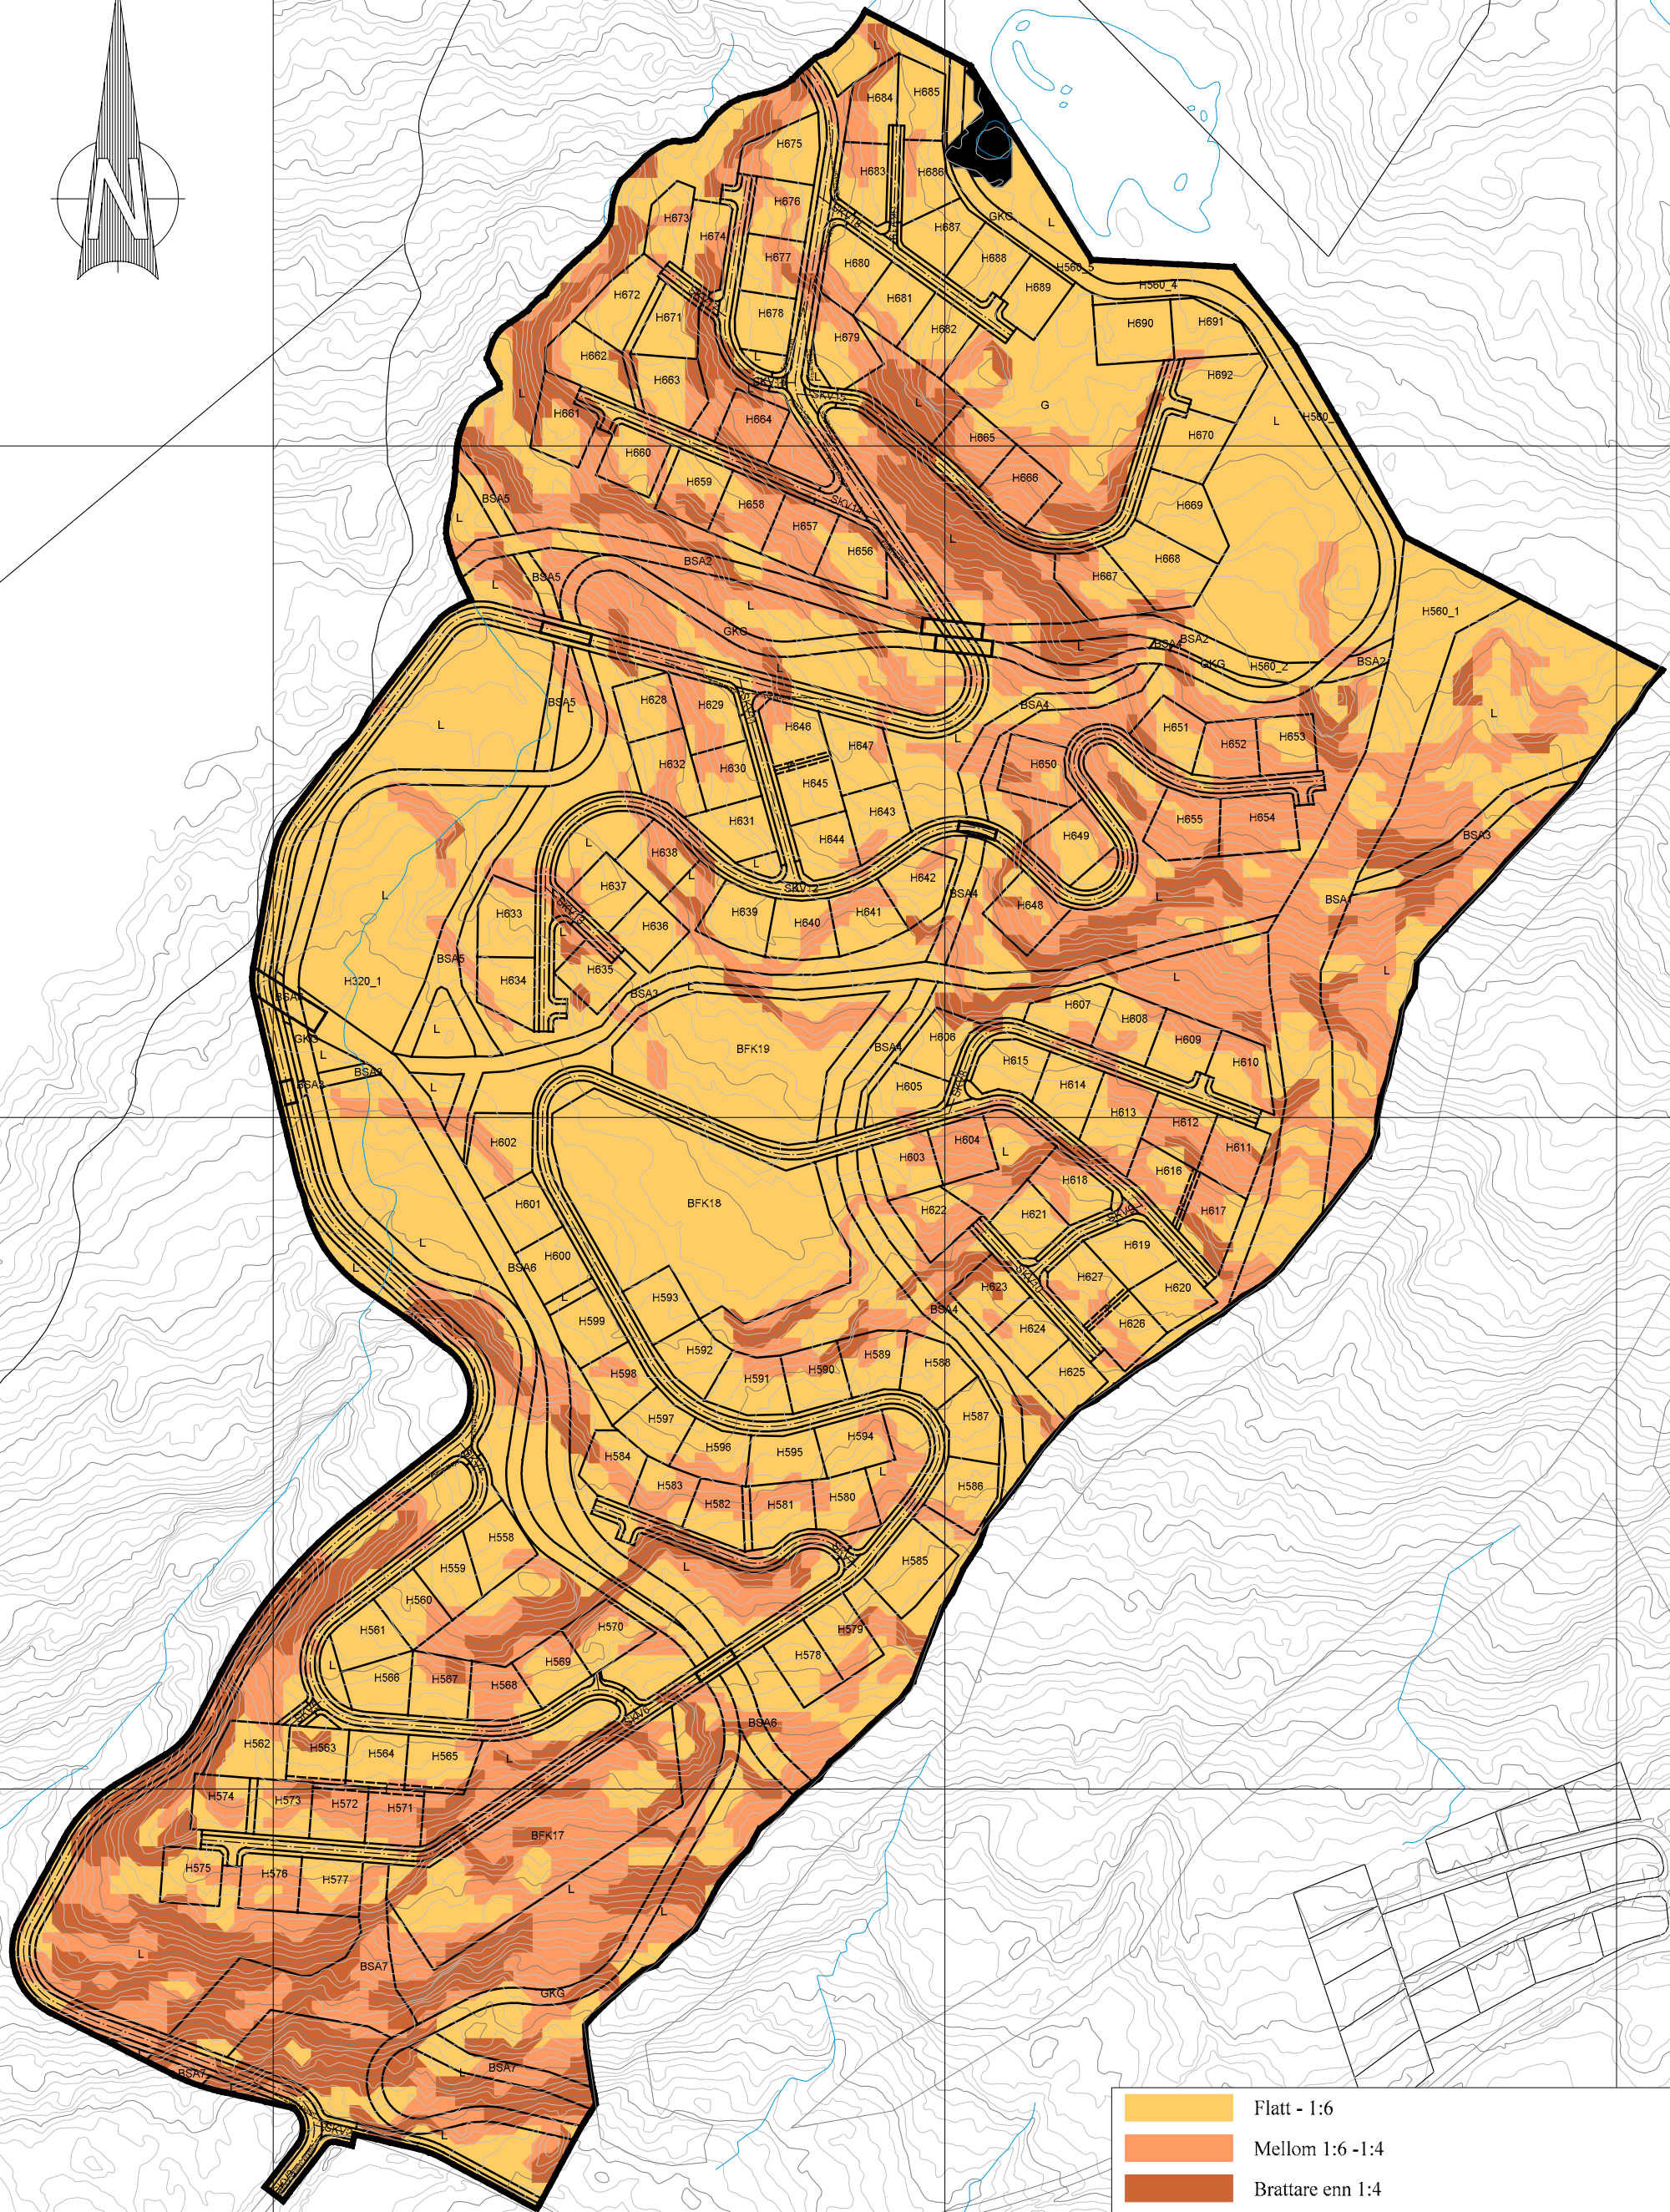

- Flatt - 1:6
- Mellom 1:6 - 1:4
- Brattare enn 1:4

<b>Detaljplan Slåttemyrbekken BFR 15 og 16 Turufjell</b>			
Dato 17/11/2023	Konstr./tegnet THH	Godkjent	Målestokk 1:3500 (A3)
WGS84 UTM Sone 32 NN 2000 høyder		Arkitekt <b>ARKITEKTHAGEN</b>	
Helningskart 1:4		Erstatning for	Erstattet av
		902	
Henvisning		Beregning	