


Detaljplan BFR27 - Turufjell				
Dato	Konstr./Tegnet	Godkjent	Målestokk	ARKITEKTHAGEN
20.09.2021	THH		1:1500 (A3)	
EUREF89 - SONE 32		NN 2000 høyder		Erstatning for:
Myr				Erstattet av:
				909
Henvisning:		Beregning:		

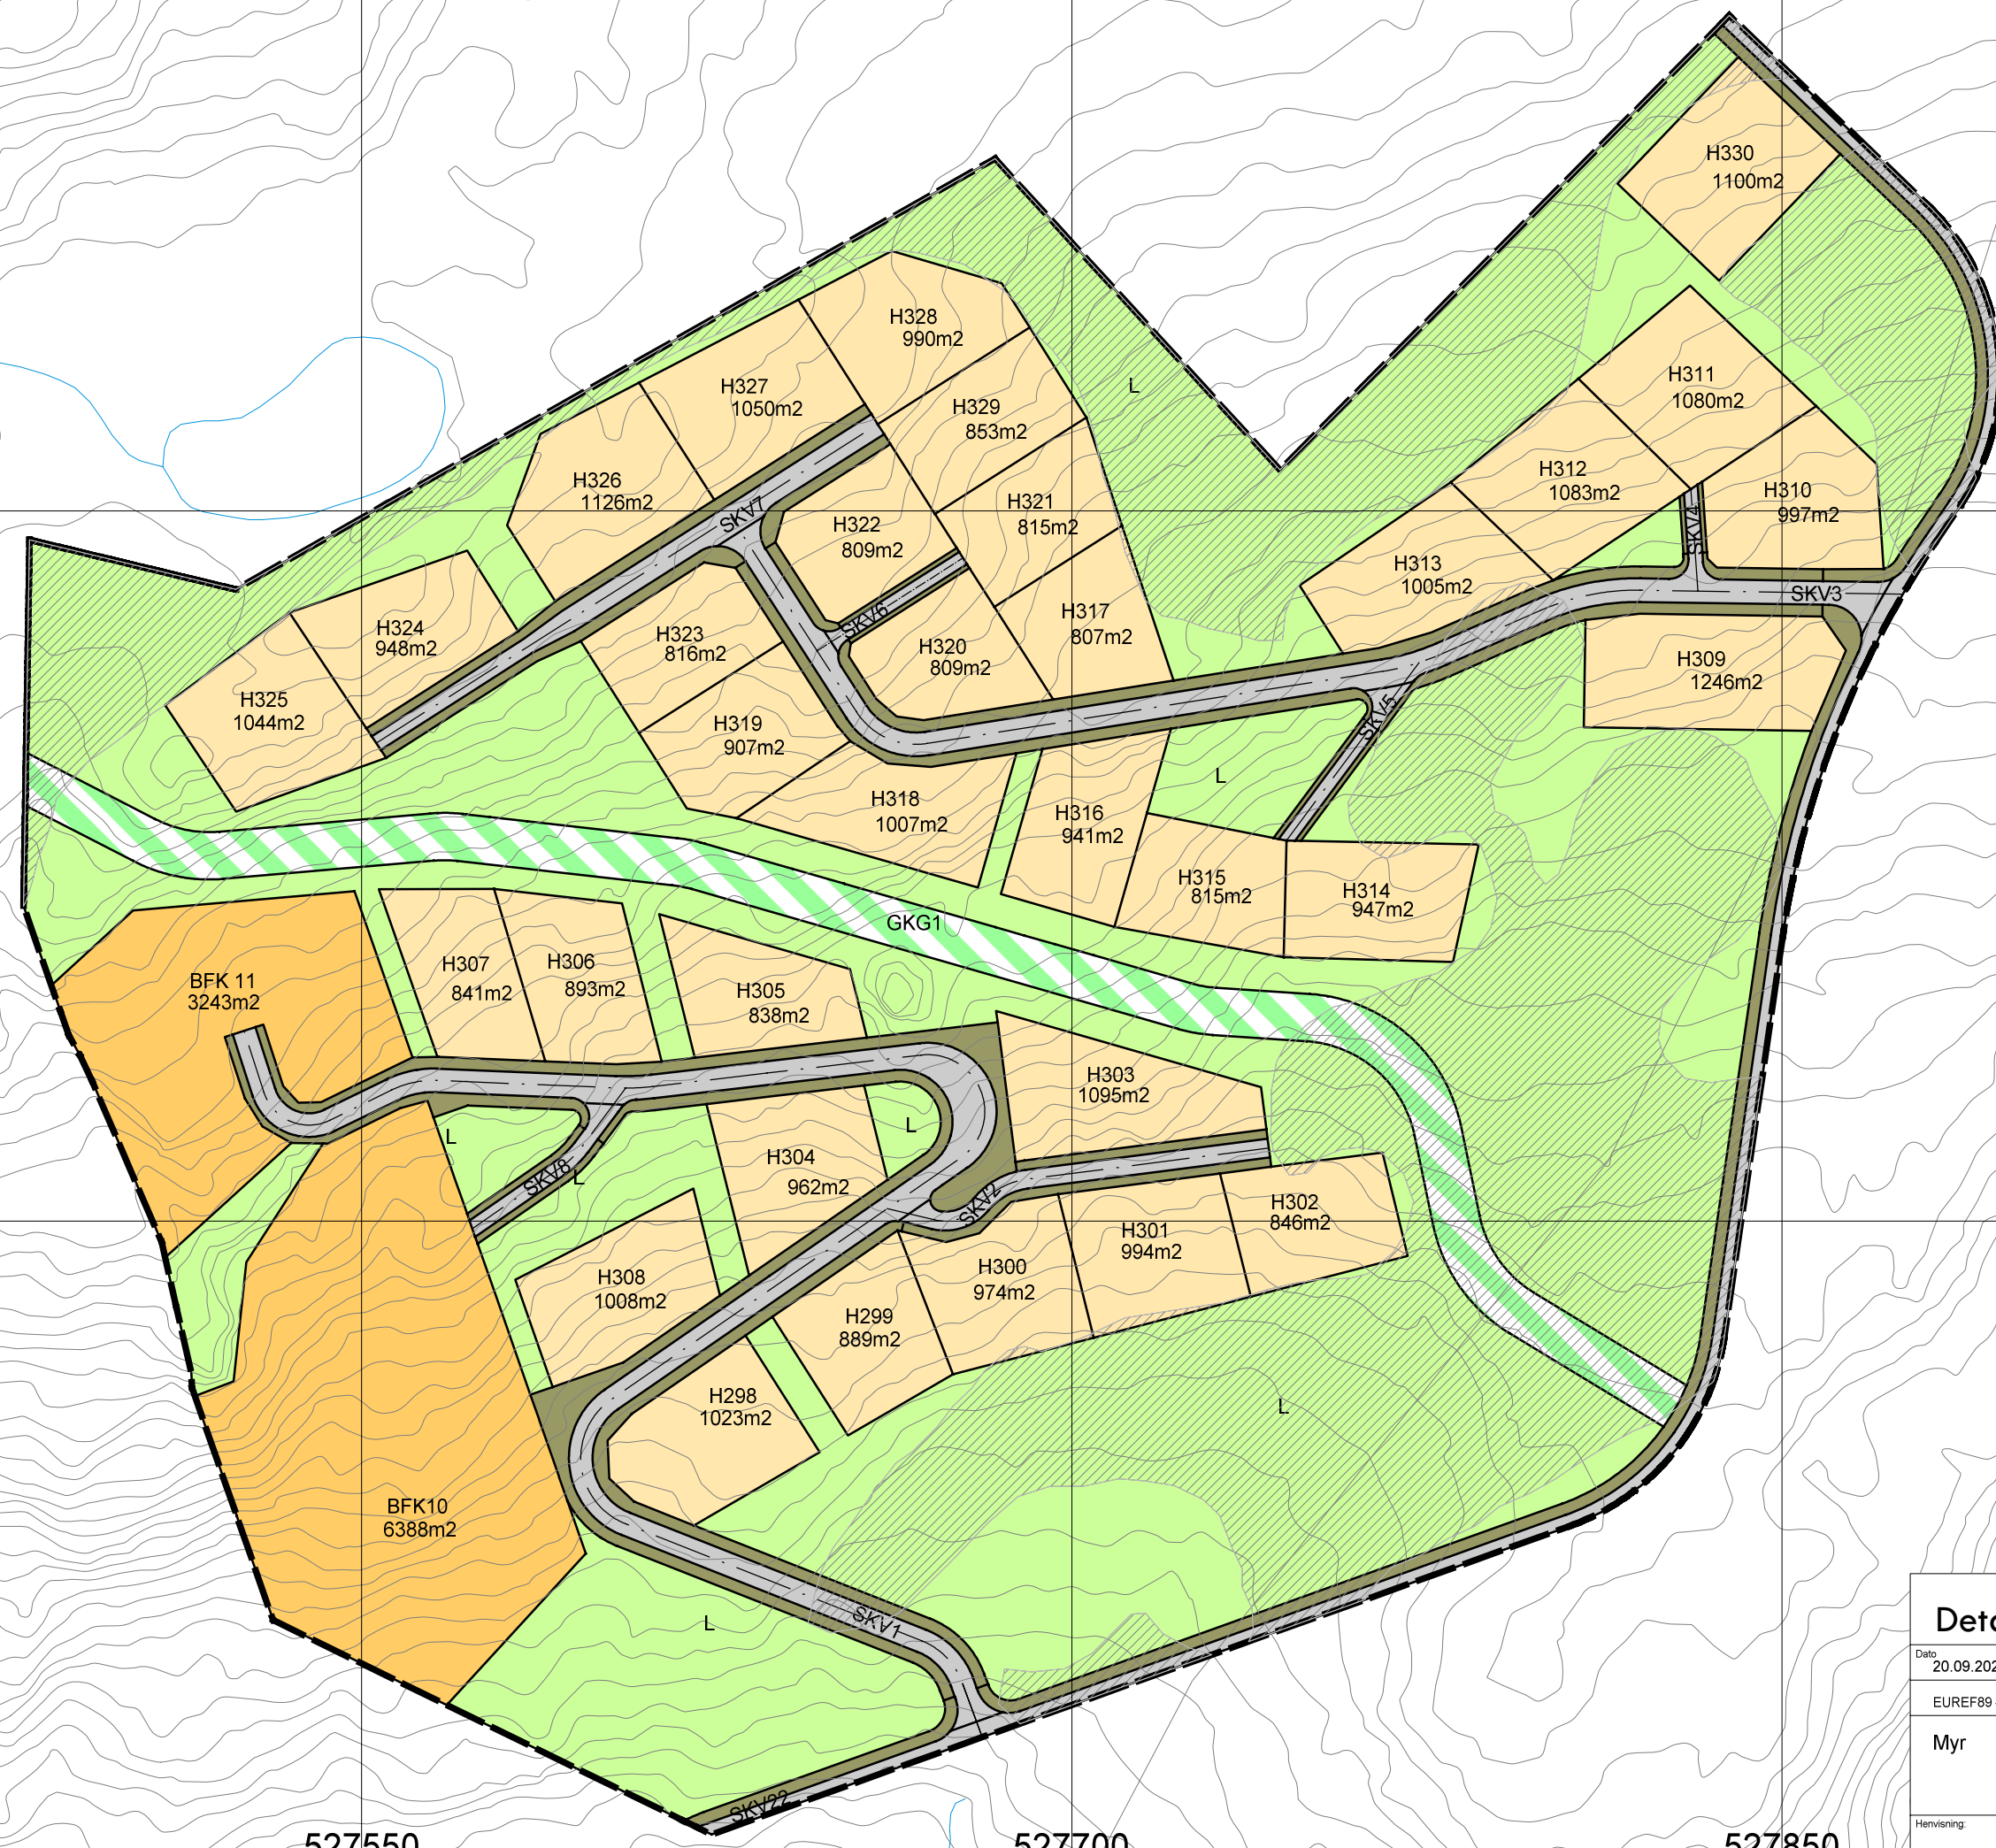

6704550

6704400

527550

527700

527850