

HOH

700

690

680


670

660

650

640

PROFIL NR.	0.00	35.27	50	100	150	200	250	300	350
HOR. KURV.		R=20.00	R=20.00	R=50.00	R=20.00	R=15.00	R=20.00		

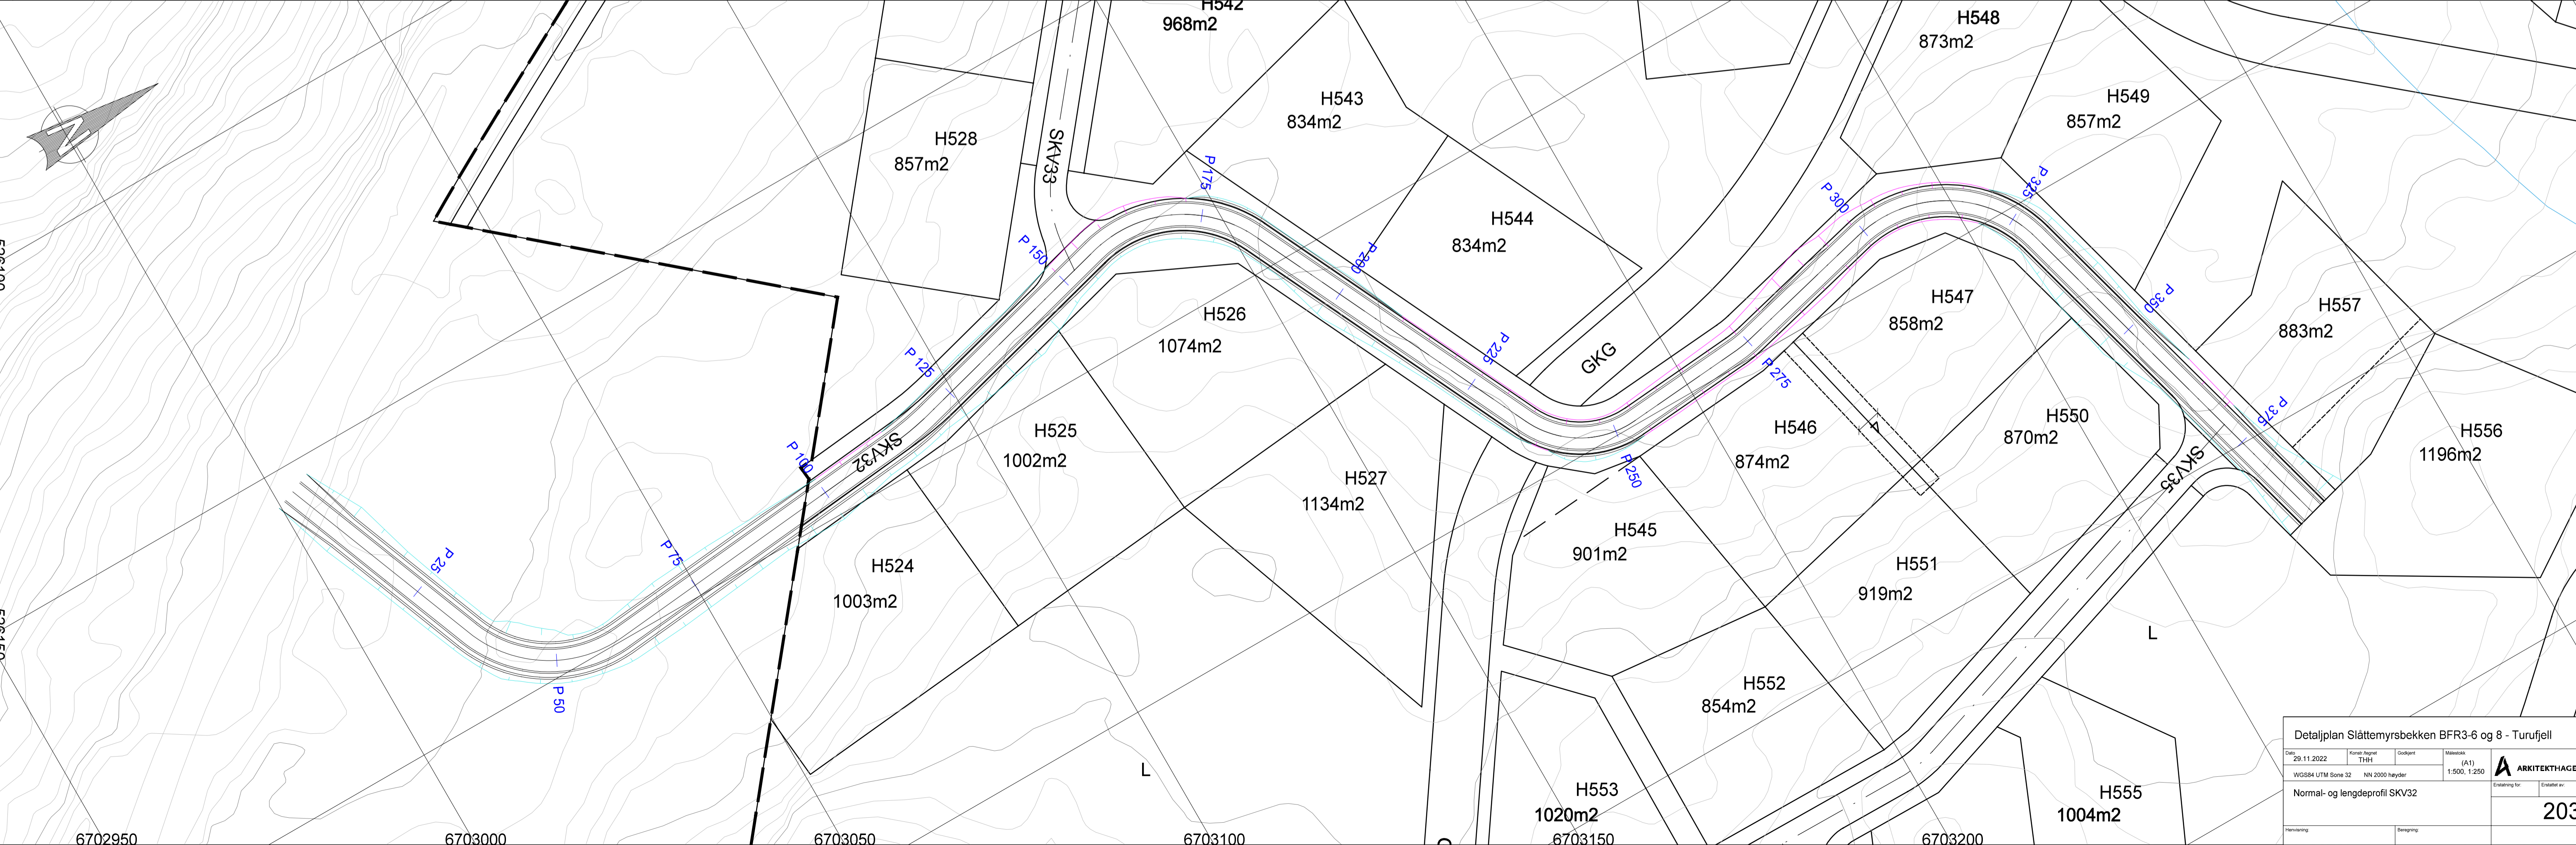

Detaljplan Slåttemyrbecken BFR3-6 og 8 - Turufjell

Dato	28.11.2022	Konst. navn	T.M.H.	Skjult	Målestokk	(A1)
WGS84 UTM Sone 32	Niv 2000 høyder	1:500	1:250	Arkitekt	ARKITEKTHAGEN	
Normal- og lengdeprofil SKV32						203

HOH

700

690

680

670

660

650

640

0

50

100

150


200

250

300

350

PROFIL NR.	0.00	29.28	35.73	50.10	56.84		171.21		208.23	
HOR. KURV.							R=15.00			

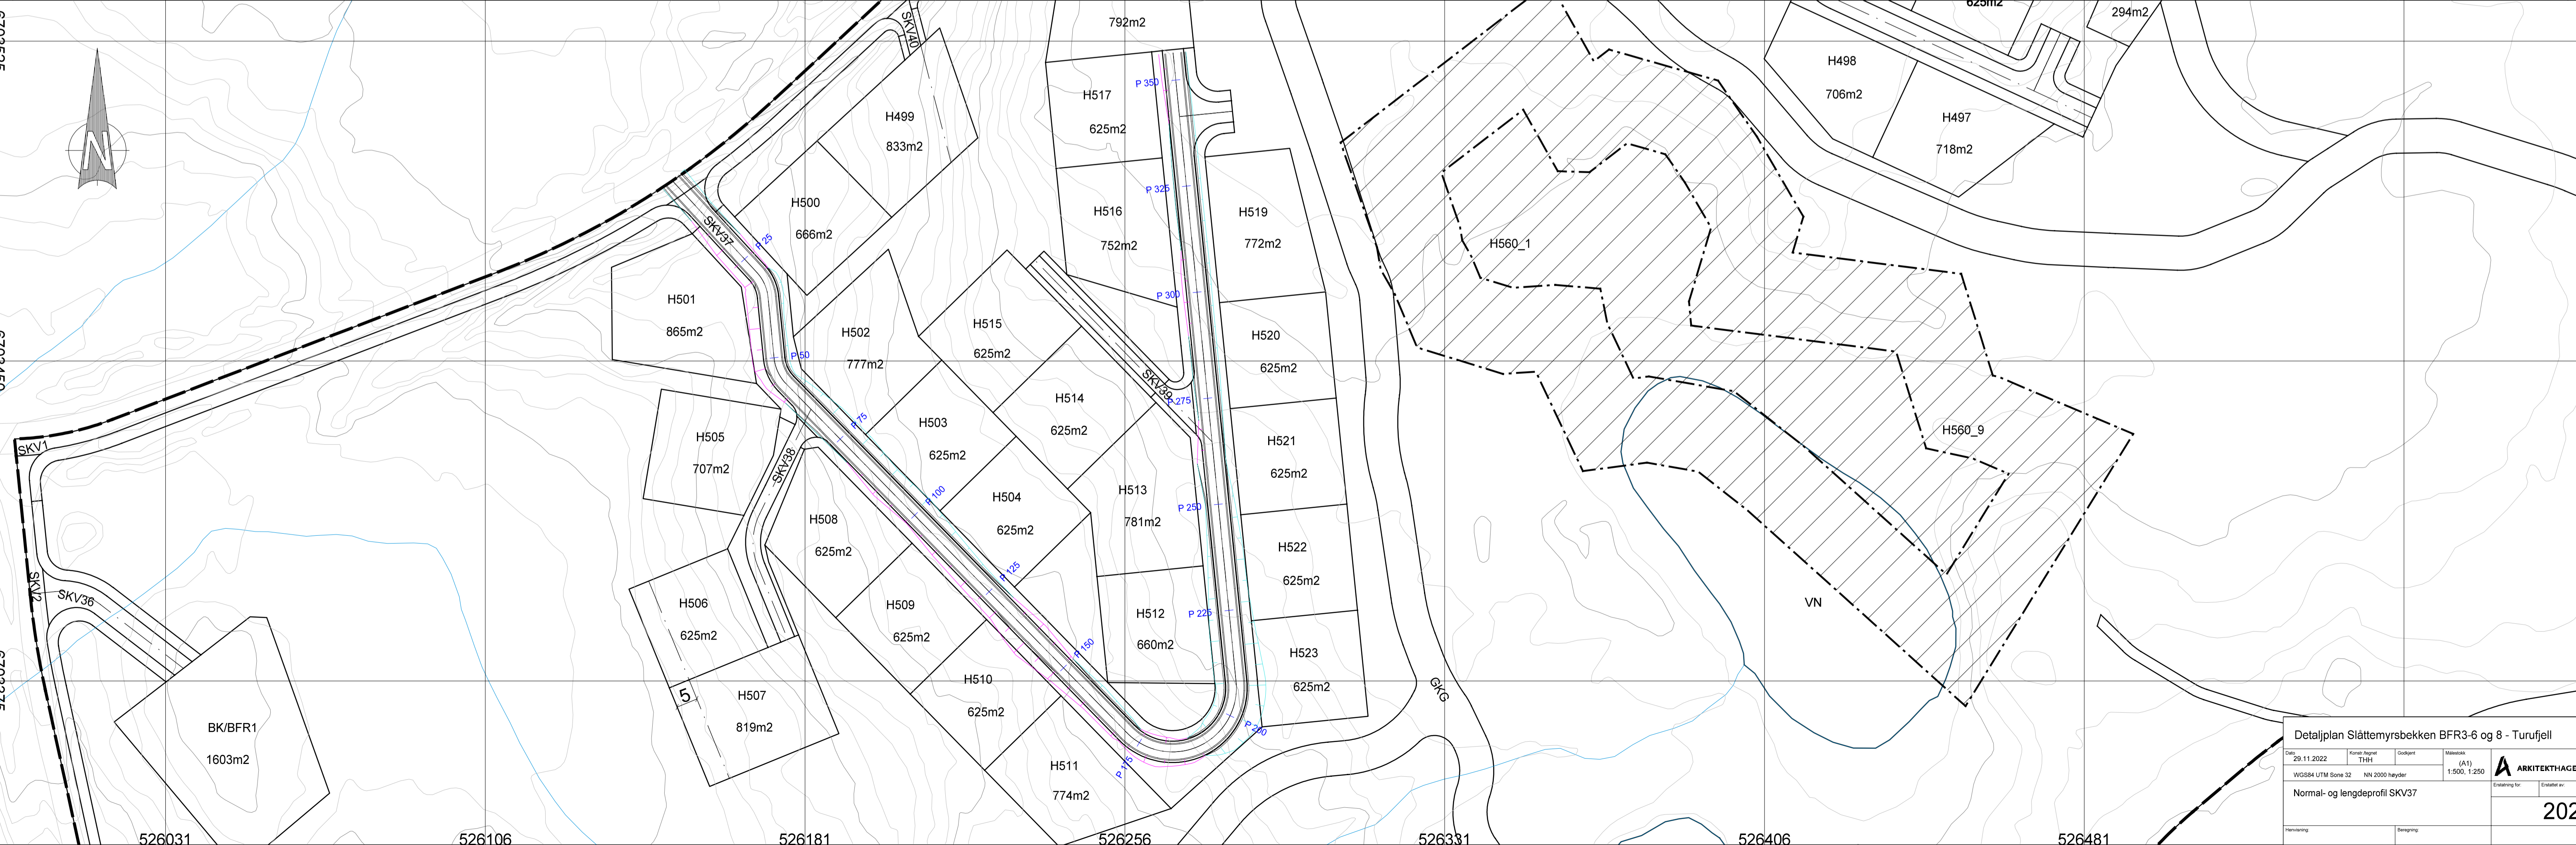

Detaljplan Slåttemyrbecken BFR3-6 og 8 - Turufjell

Dato	29.11.2022	Konsept	Bygghet	Utskutt	Målestokk
					(A3)
WGS84 UTM Sone 32		NN 2000 høyder		1:500, 1:250	

Normal- og lengdeprofil SKV37

Arkitekt: ARKITEKHAGEN

202

HOH

720

710

700

690

680

670

660

0

50


100

0.87%

PROFIL NR. 0.00

HOR. KURV.

110.76

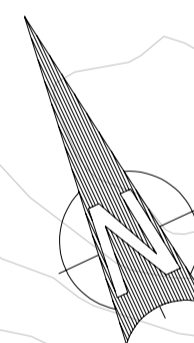

6703650

6703600

SPA 1

526300

526350

526400


H498

H497

526450

526500

526550

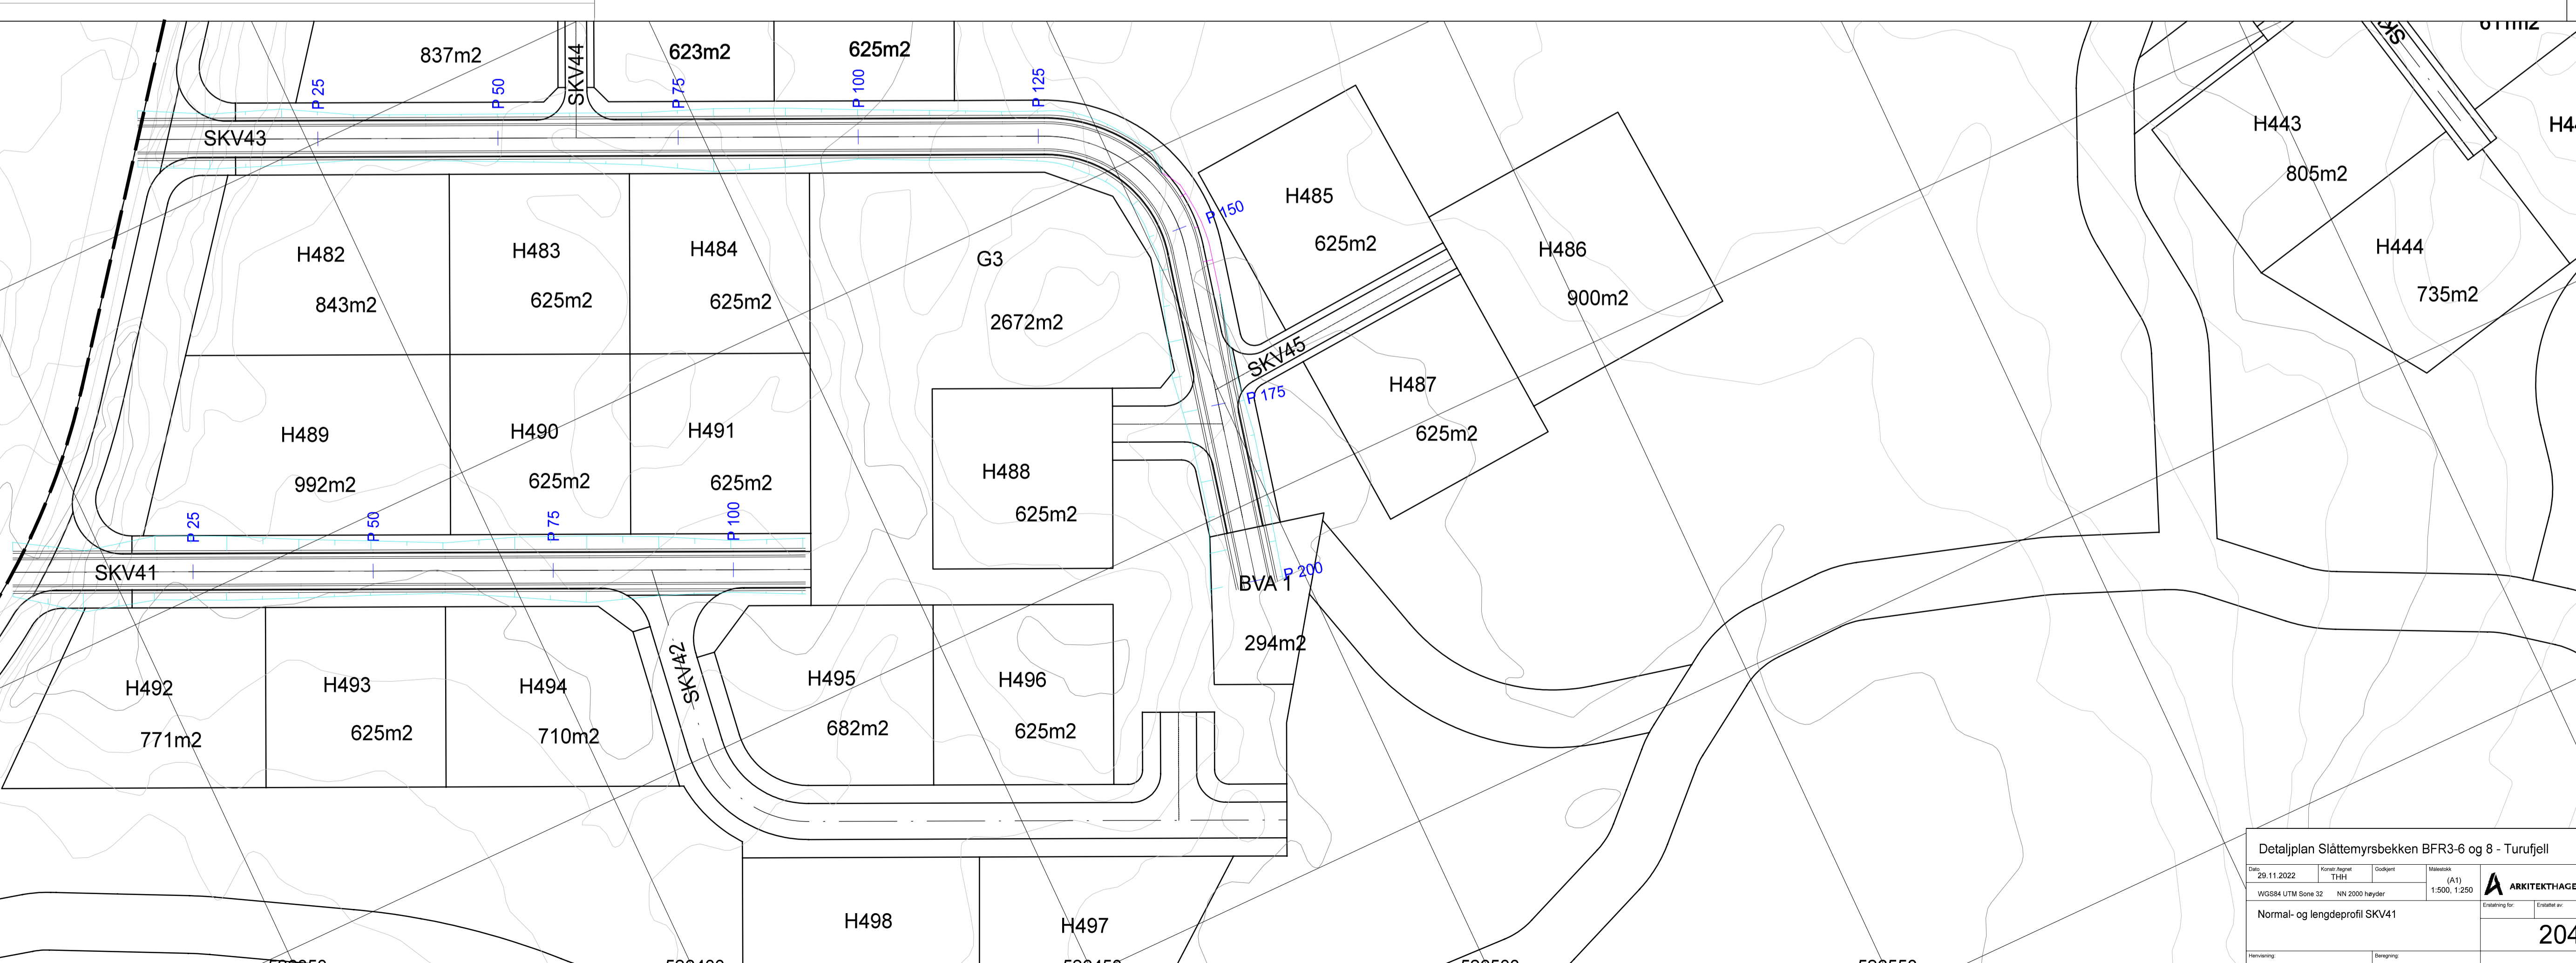

Detaljplan Slåttemyrbecken BFR3-6 og 8 - Turufjell			
Dato: 29.11.2022	Konst. navn: T.Øst	Oppgitt: Målestokk: (A1)	ARKITEKTHAGEN
WGS84 UTM Sone 32		Niv. 2000 høyder	
Normal- og lengdeprofi SKV41			Arkitekt nr. 204
Historikk		Endringer	

HOH 720

710

700

690

680

670

660

0 50 100 150 200

-1.24%

PR=69.15
H=672.14

-6.77%

R=00
R=100
R=00



PR=154.88
H=666.33

-2.79%

PR=200.68
H=665.06

PROFIL NR. 0.00
HOR. KURV.

R=20.00

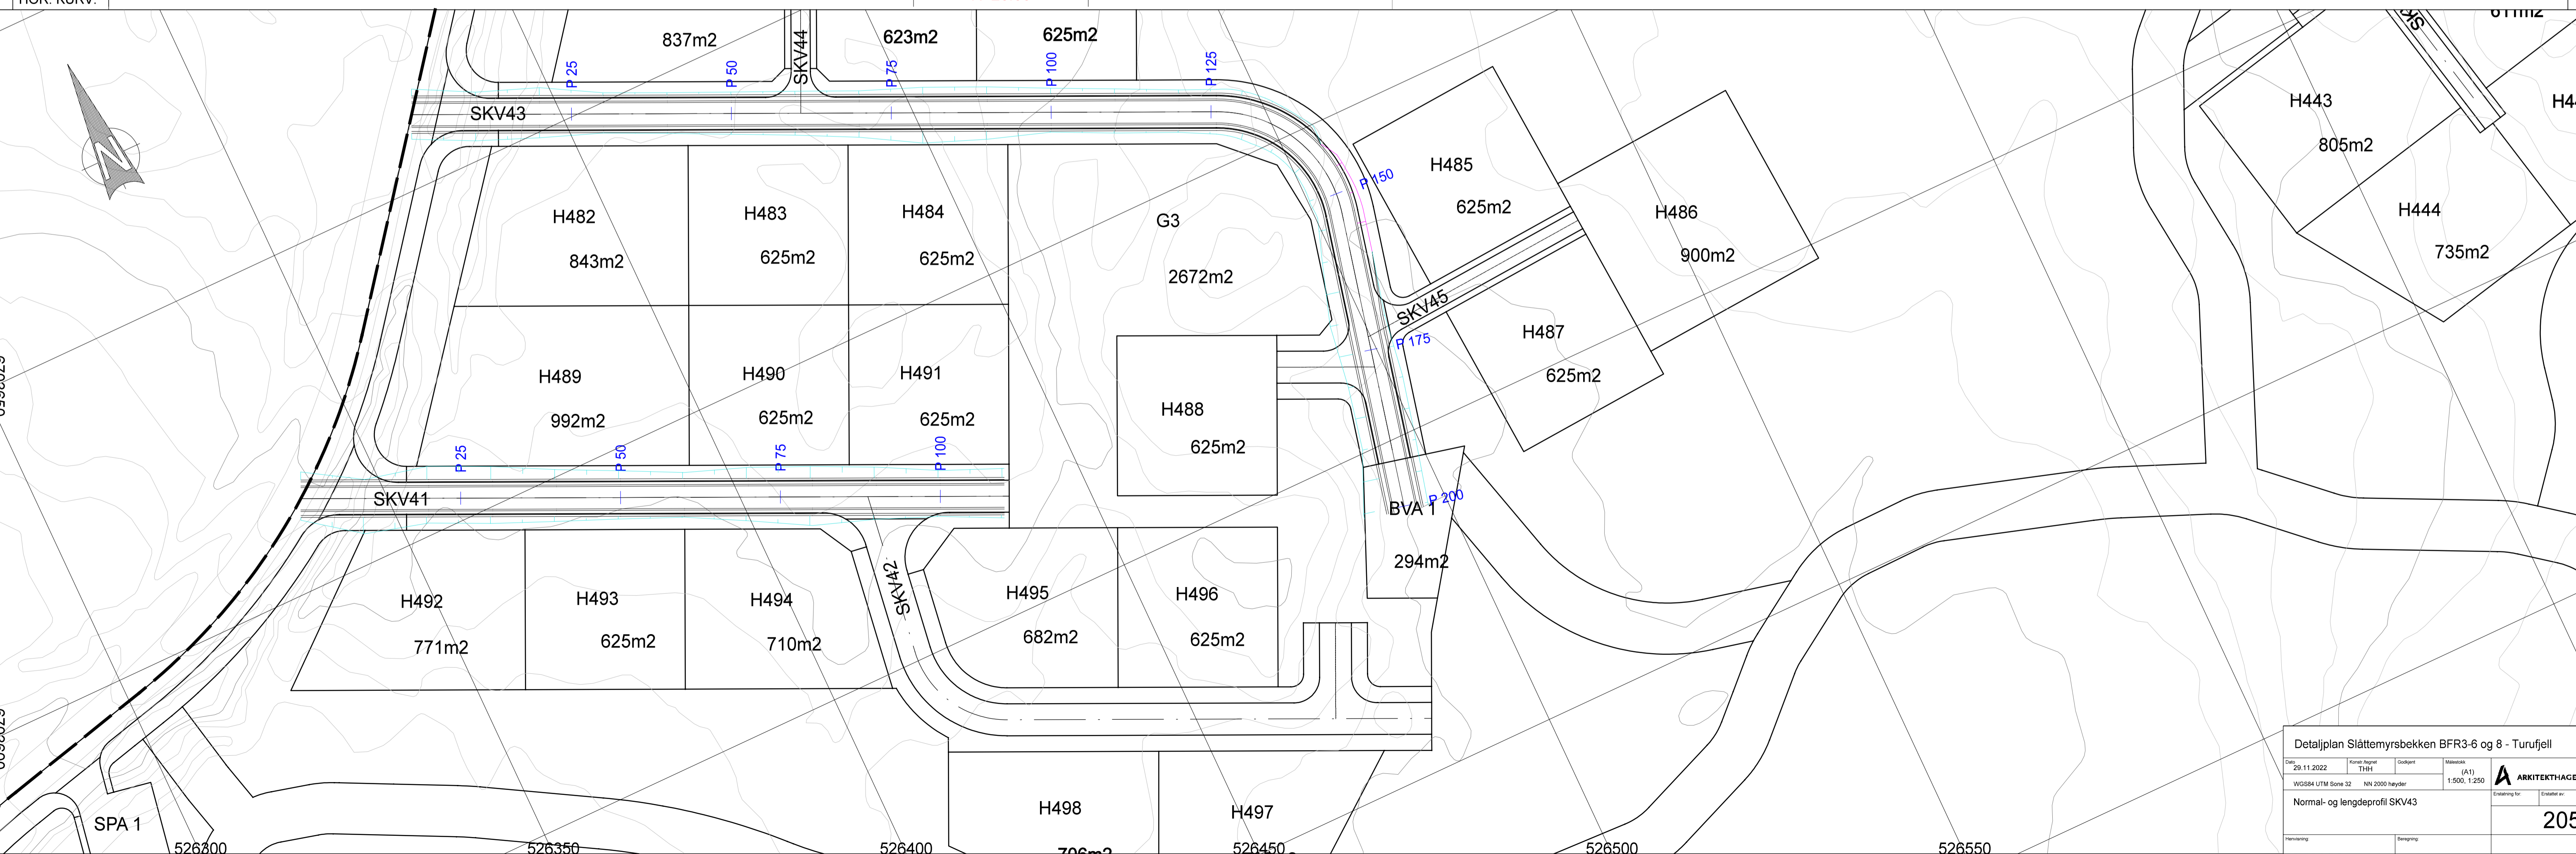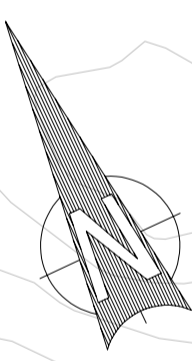

Detaljplan Slåttemyrbecken BFR3-6 og 8 - Turufjell			
2011.2022	Konst. Nærst	31.04.21	1:500, 1:250
WGS84 UTM Sone 32	NH 2000 høyder		
Normal- og lengdeprofi SKV43			ArkitektHAGEN
			205

HOH

730

720


710

700


690

680

670

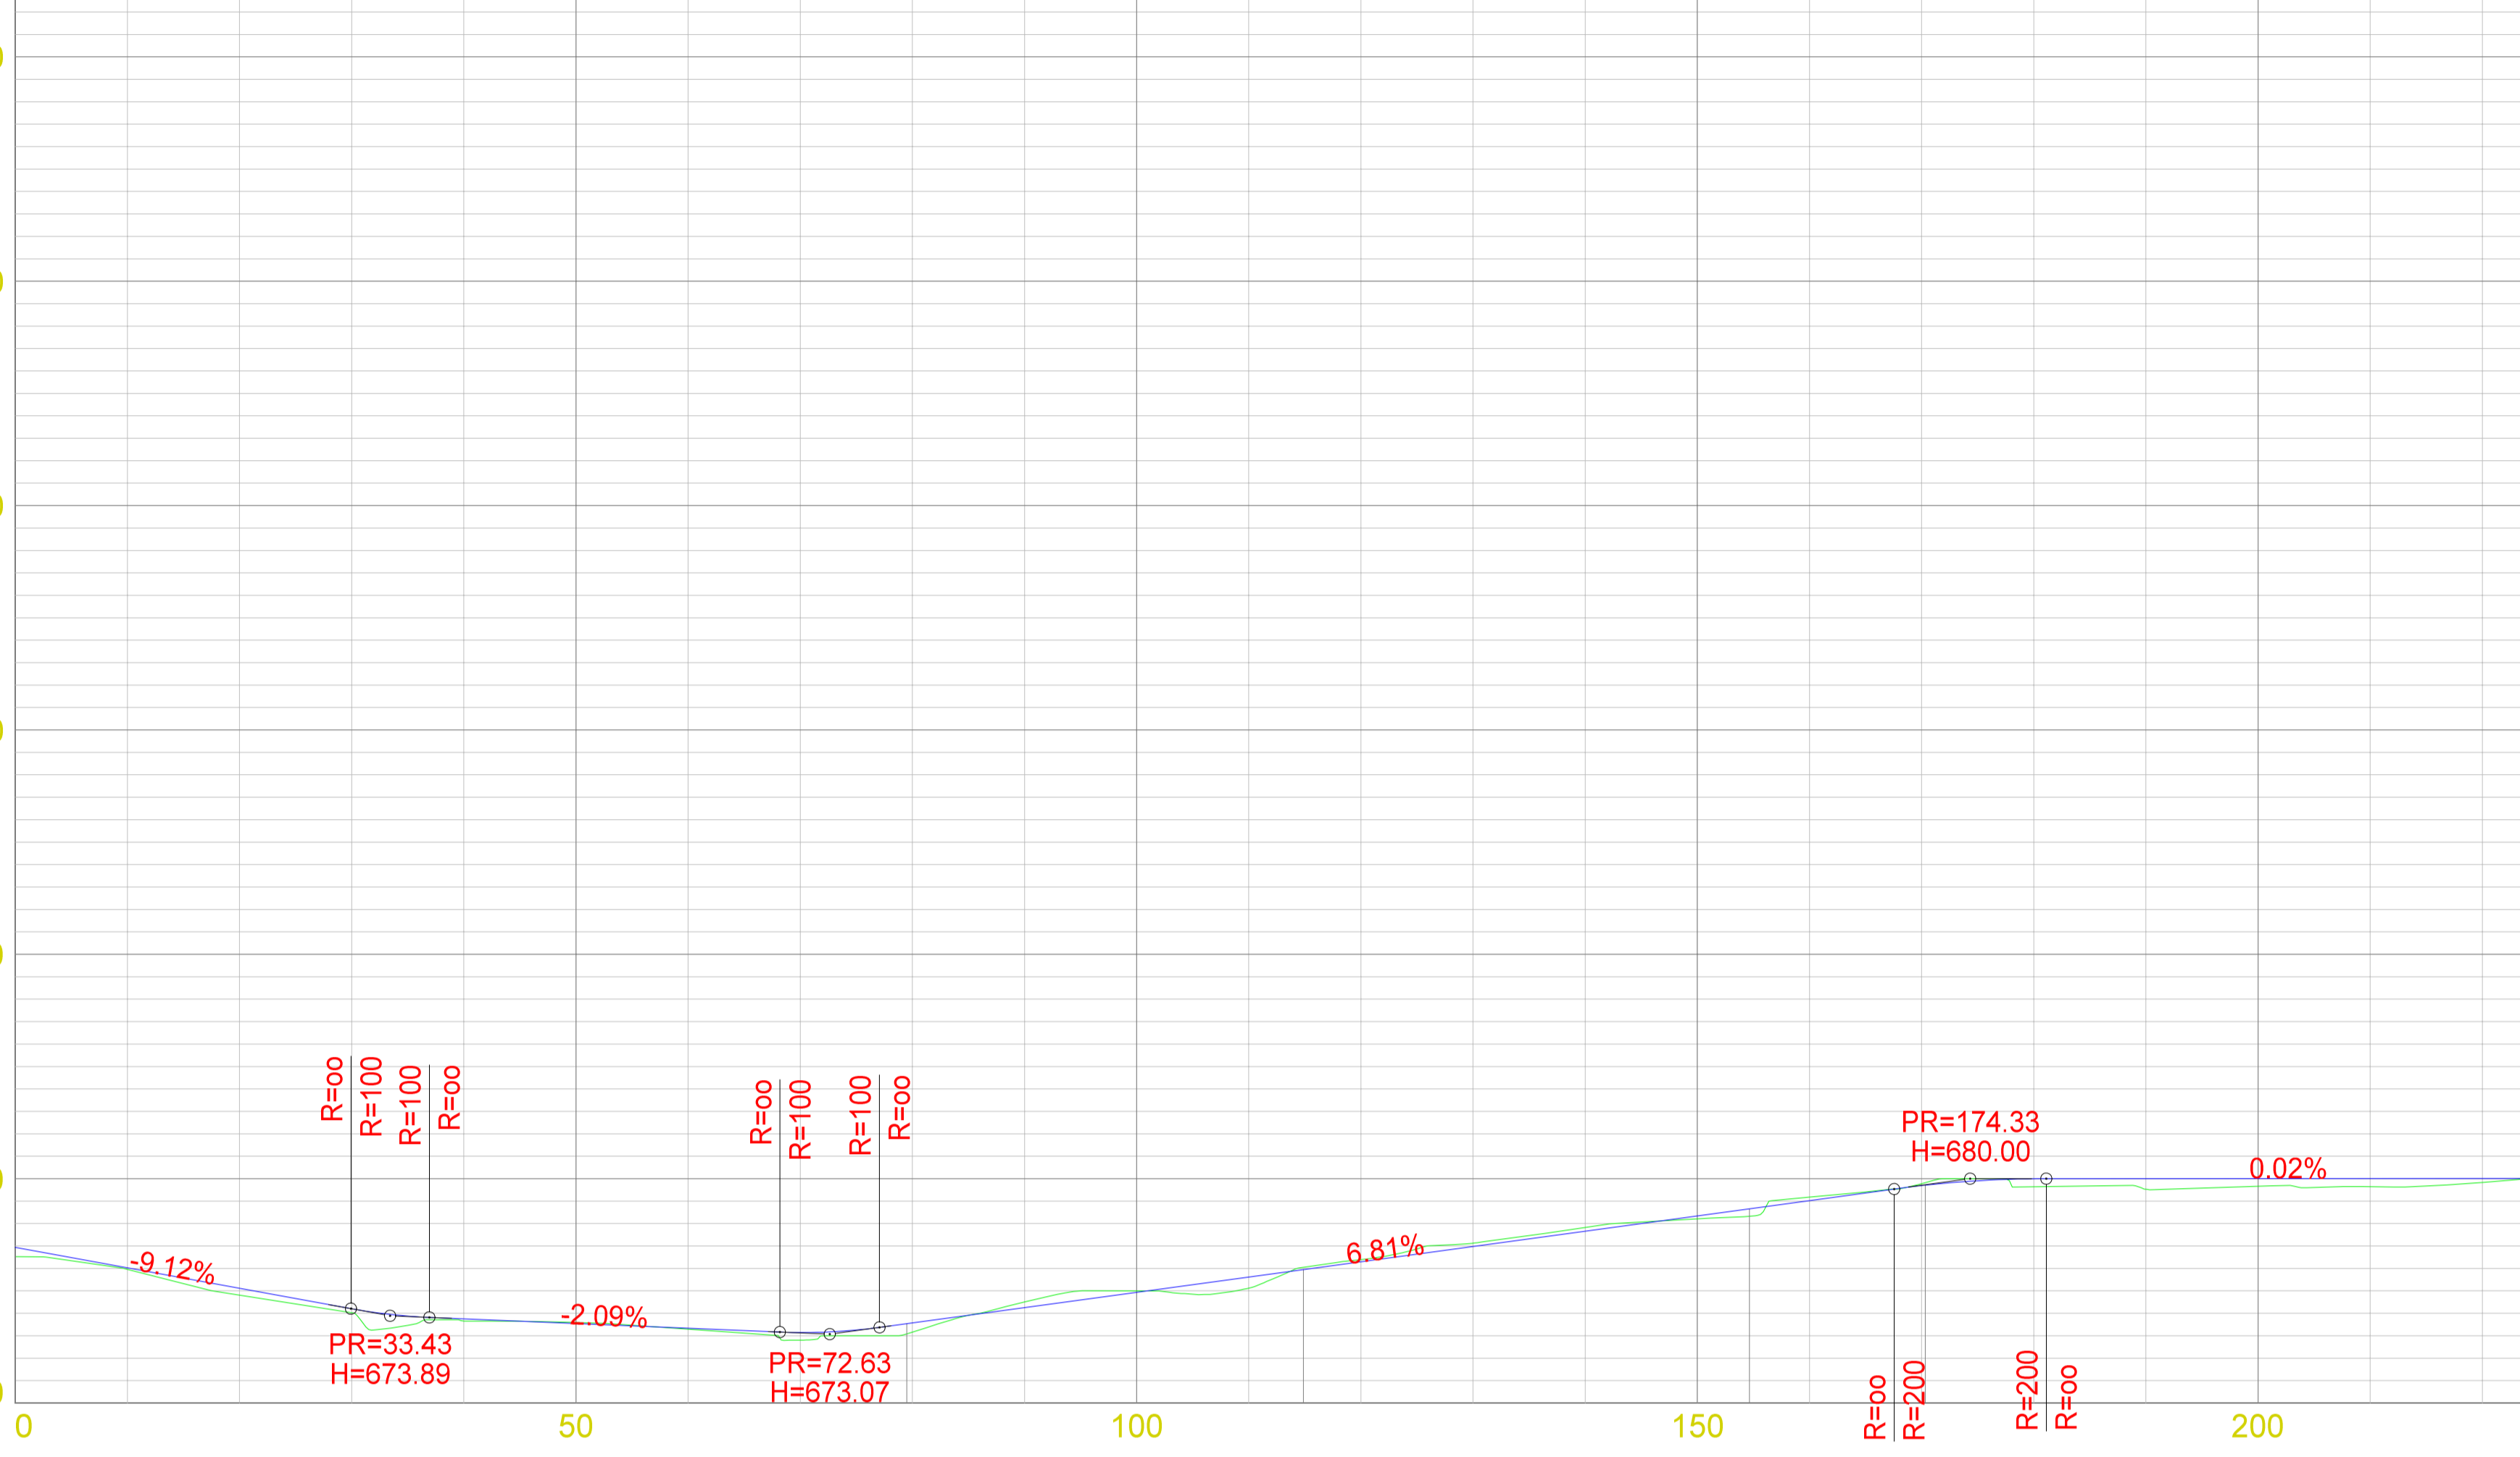

PROFIL NR.	0.00	79.50	114.88	154.64	170.33	224.16
HOR. KURV.		R=20.00		R=20.00		

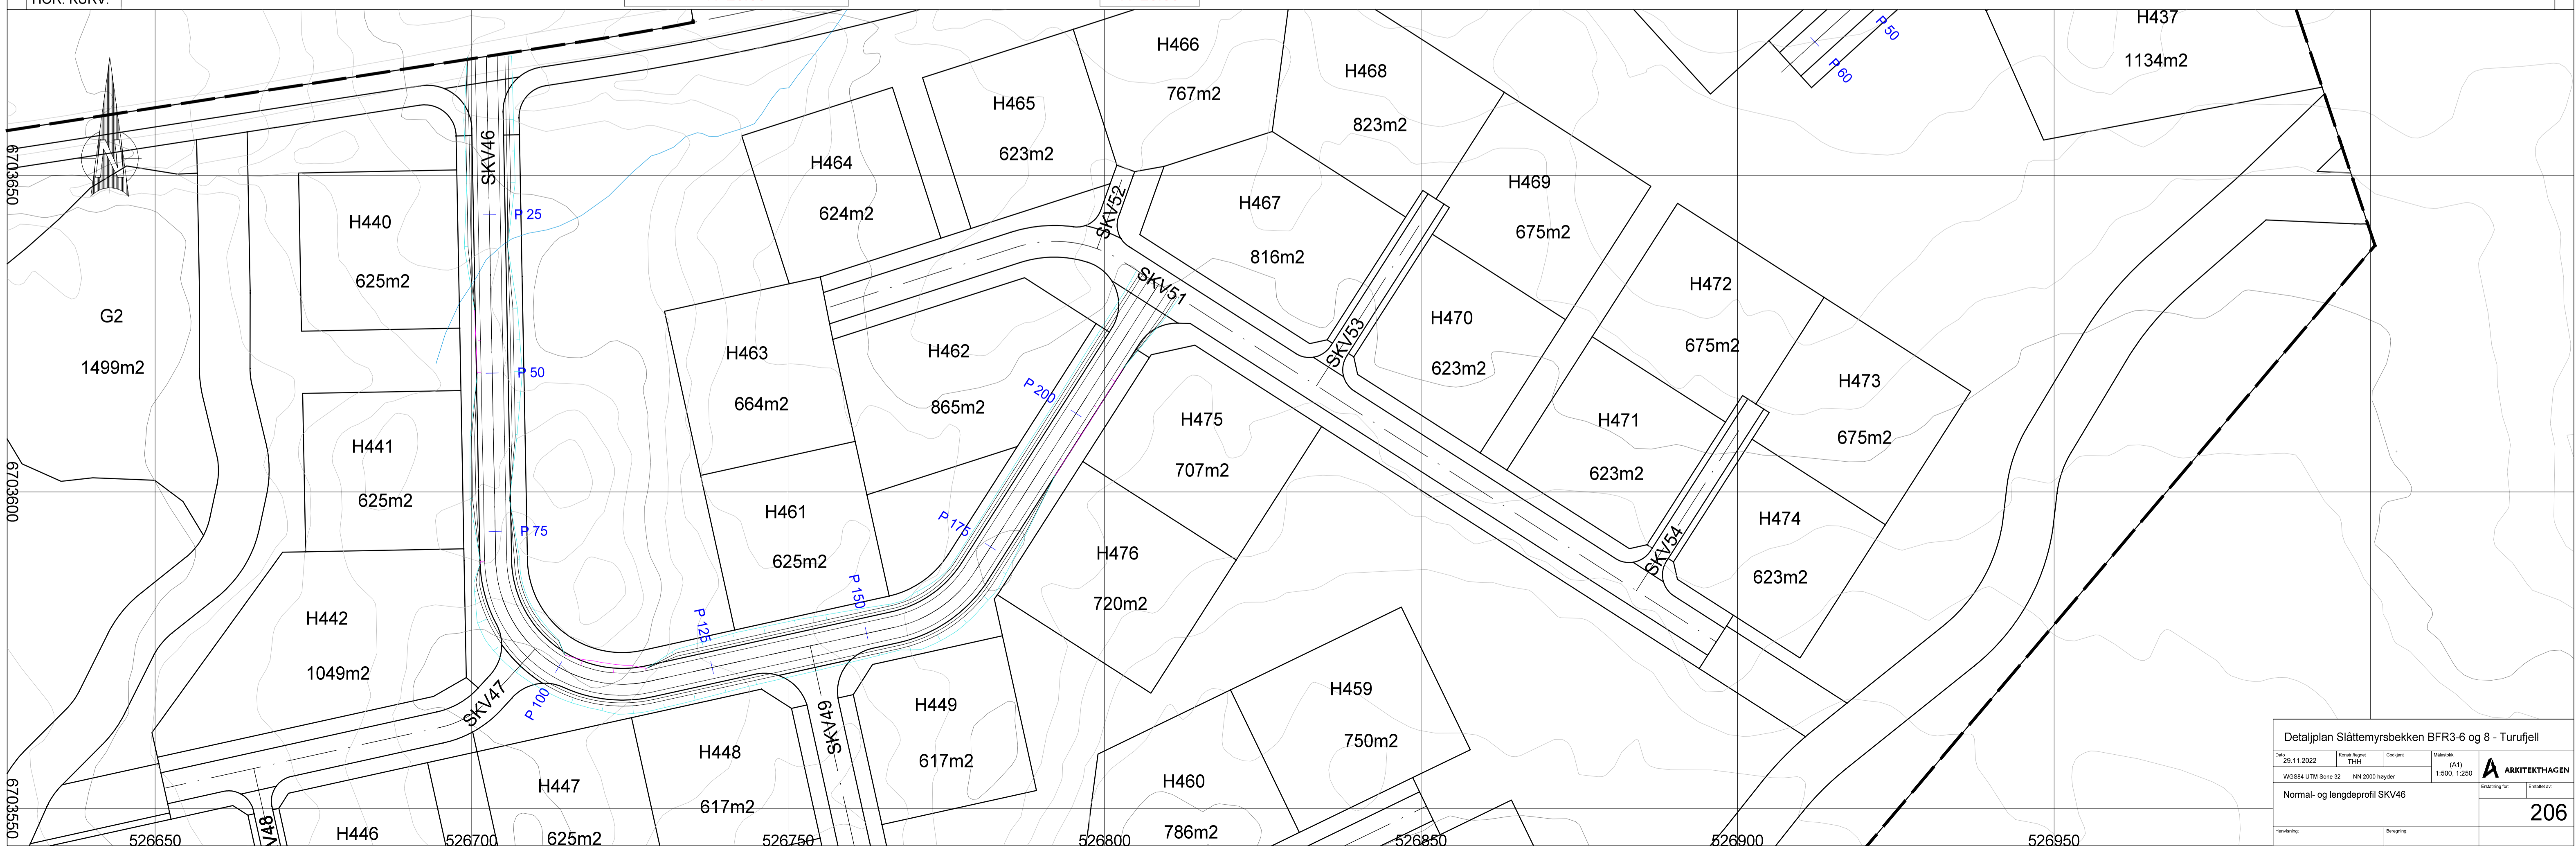

Detaljplan Slåttemyrsvik BFR3-6 og 8 - Turufjell					
Dato	29.11.2022	Konst. Navn	TBA	Skjult	Målestokk
WGS84 UTM Sone 32	NH 2000 høyder	1:500	1:250	ARKITEKTEN	
Normal- og lengdeprofi SKV46				Arkitekt	206

HOH₇₄₀

730

720

710

700

690

680

0


50

-9%

PR=35.16
H=685.34

-4.18%

PROFIL NR.	0.00	13.03	29.01	67.13
HOR. KURV.		R=20.00		

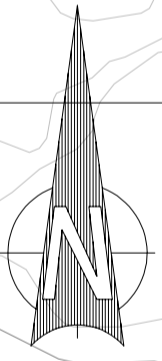

6703750
6703700
6703650

H439
867m²

H438
875m²

H469
675m²

H436
959m²

H437
1134m²

H472
26900

526950

527000

527050

527100

527150

527200

SKV55

F 18

F 20

P 30

F 40

F 50

F 60

Detailplan Slåttemyrbecken BFR3-6 og 8 - Turufjell			
Date	2011.2022	Konst. navn	T.Øst
Utskjert		Målestokk	(A1)
WGS84 UTM Sone 32	NH 2000 høyder	1:500	1:250
Normal- og lengdeprofi SKV55		ArkitektHAGEN	
		207	